


Sierpień 2019

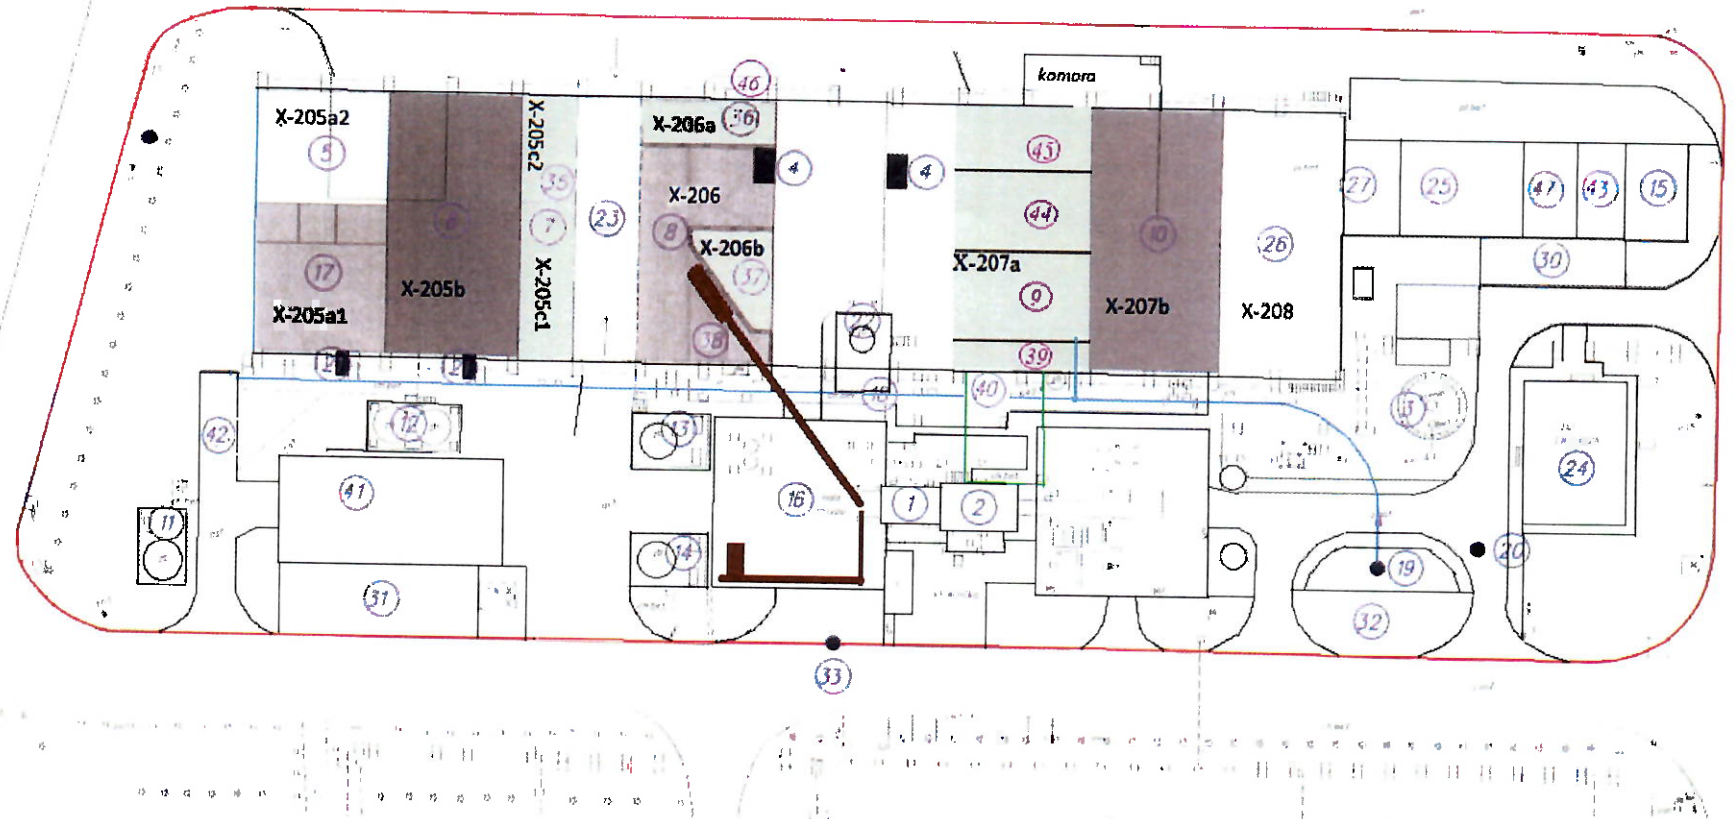

— granica działki

1. piec obrotowy
2. komora dopalająca
3. emitor
4. rozdrabniarka
- 4a. rozdrabniarka
5. zbiornik żelbetowy otwarty X-205a2
6. zbiornik żelbetowy otwarty X-205b
7. zbiornik żelbetowy otwarty X-205c1
8. zbiornik żelbetowy otwarty X-206

9. II-ga komora zbiornika żelbetowego X-207a
10. zbiornik żelbetowy otwarty X-207b
11. zbiornik zamknięty stalowy B-206
12. zbiorniki zamknięte stalowe M1 i M2
13. zbiornik zamknięty stalowy B-212
14. zbiornik zamknięty stalowy B-118
15. wiata
16. hala zasypu
17. zbiornik żelbetowy otwarty X-205a1
18. rurociąg ścieków

19. studnia zbiorcza ścieków
20. studnia zbiorcza K2
21. zbiorniki ścieków 4m
22. zbiornik zamknięty stalowy B-208
23. przejazd
24. budynek technologiczno-socjalny
25. wiata magazynowa odpadów stałych
26. plac betonowy X-208
27. plac betonowy
28. plac betonowy

29. wiata na materiały
30. plac betonowy
31. parking
32. plac mycia samochodów
33. studzienka K4
34. stusienka K3
35. zbiornik żelbetowy X-205c2
36. zbiornik żelbetowy X-206a
37. zbiornik żelbetowy X-206b
38. Podajnik taśmowy

39. I-sza komora X-207a
40. Instalacja podawania wody
41. Chłodnia odpadów medycznych
42. Plac przy B-206
43. Boks materiałowy
44. III-cia komora X-207a
45. IV-ta komora X-207a
46. Plac przy X-206
47. Boks wiaty magazynowej

Zup. MARSZAŁKA WOJEWÓDZTWA

Andrzej Kulig  
DYREKTOR DEPARTAMENTU  
OCHRONY ŚRODOWISKA

PLAN SYTUACYJNY INSTALACJI TERMICZNEGO  
PRZEKSZTAŁCANIA ODPADÓW SPÓŁKI RAF-EKOLOGIA

Skala 1:500

THE UNIVERSITY OF CHICAGO  
LIBRARY



THE UNIVERSITY OF CHICAGO  
LIBRARY  
1215 EAST 58TH STREET  
CHICAGO, ILLINOIS 60637  
TEL: 773-936-3200  
WWW.CHICAGO.LIBRARY.EDU